


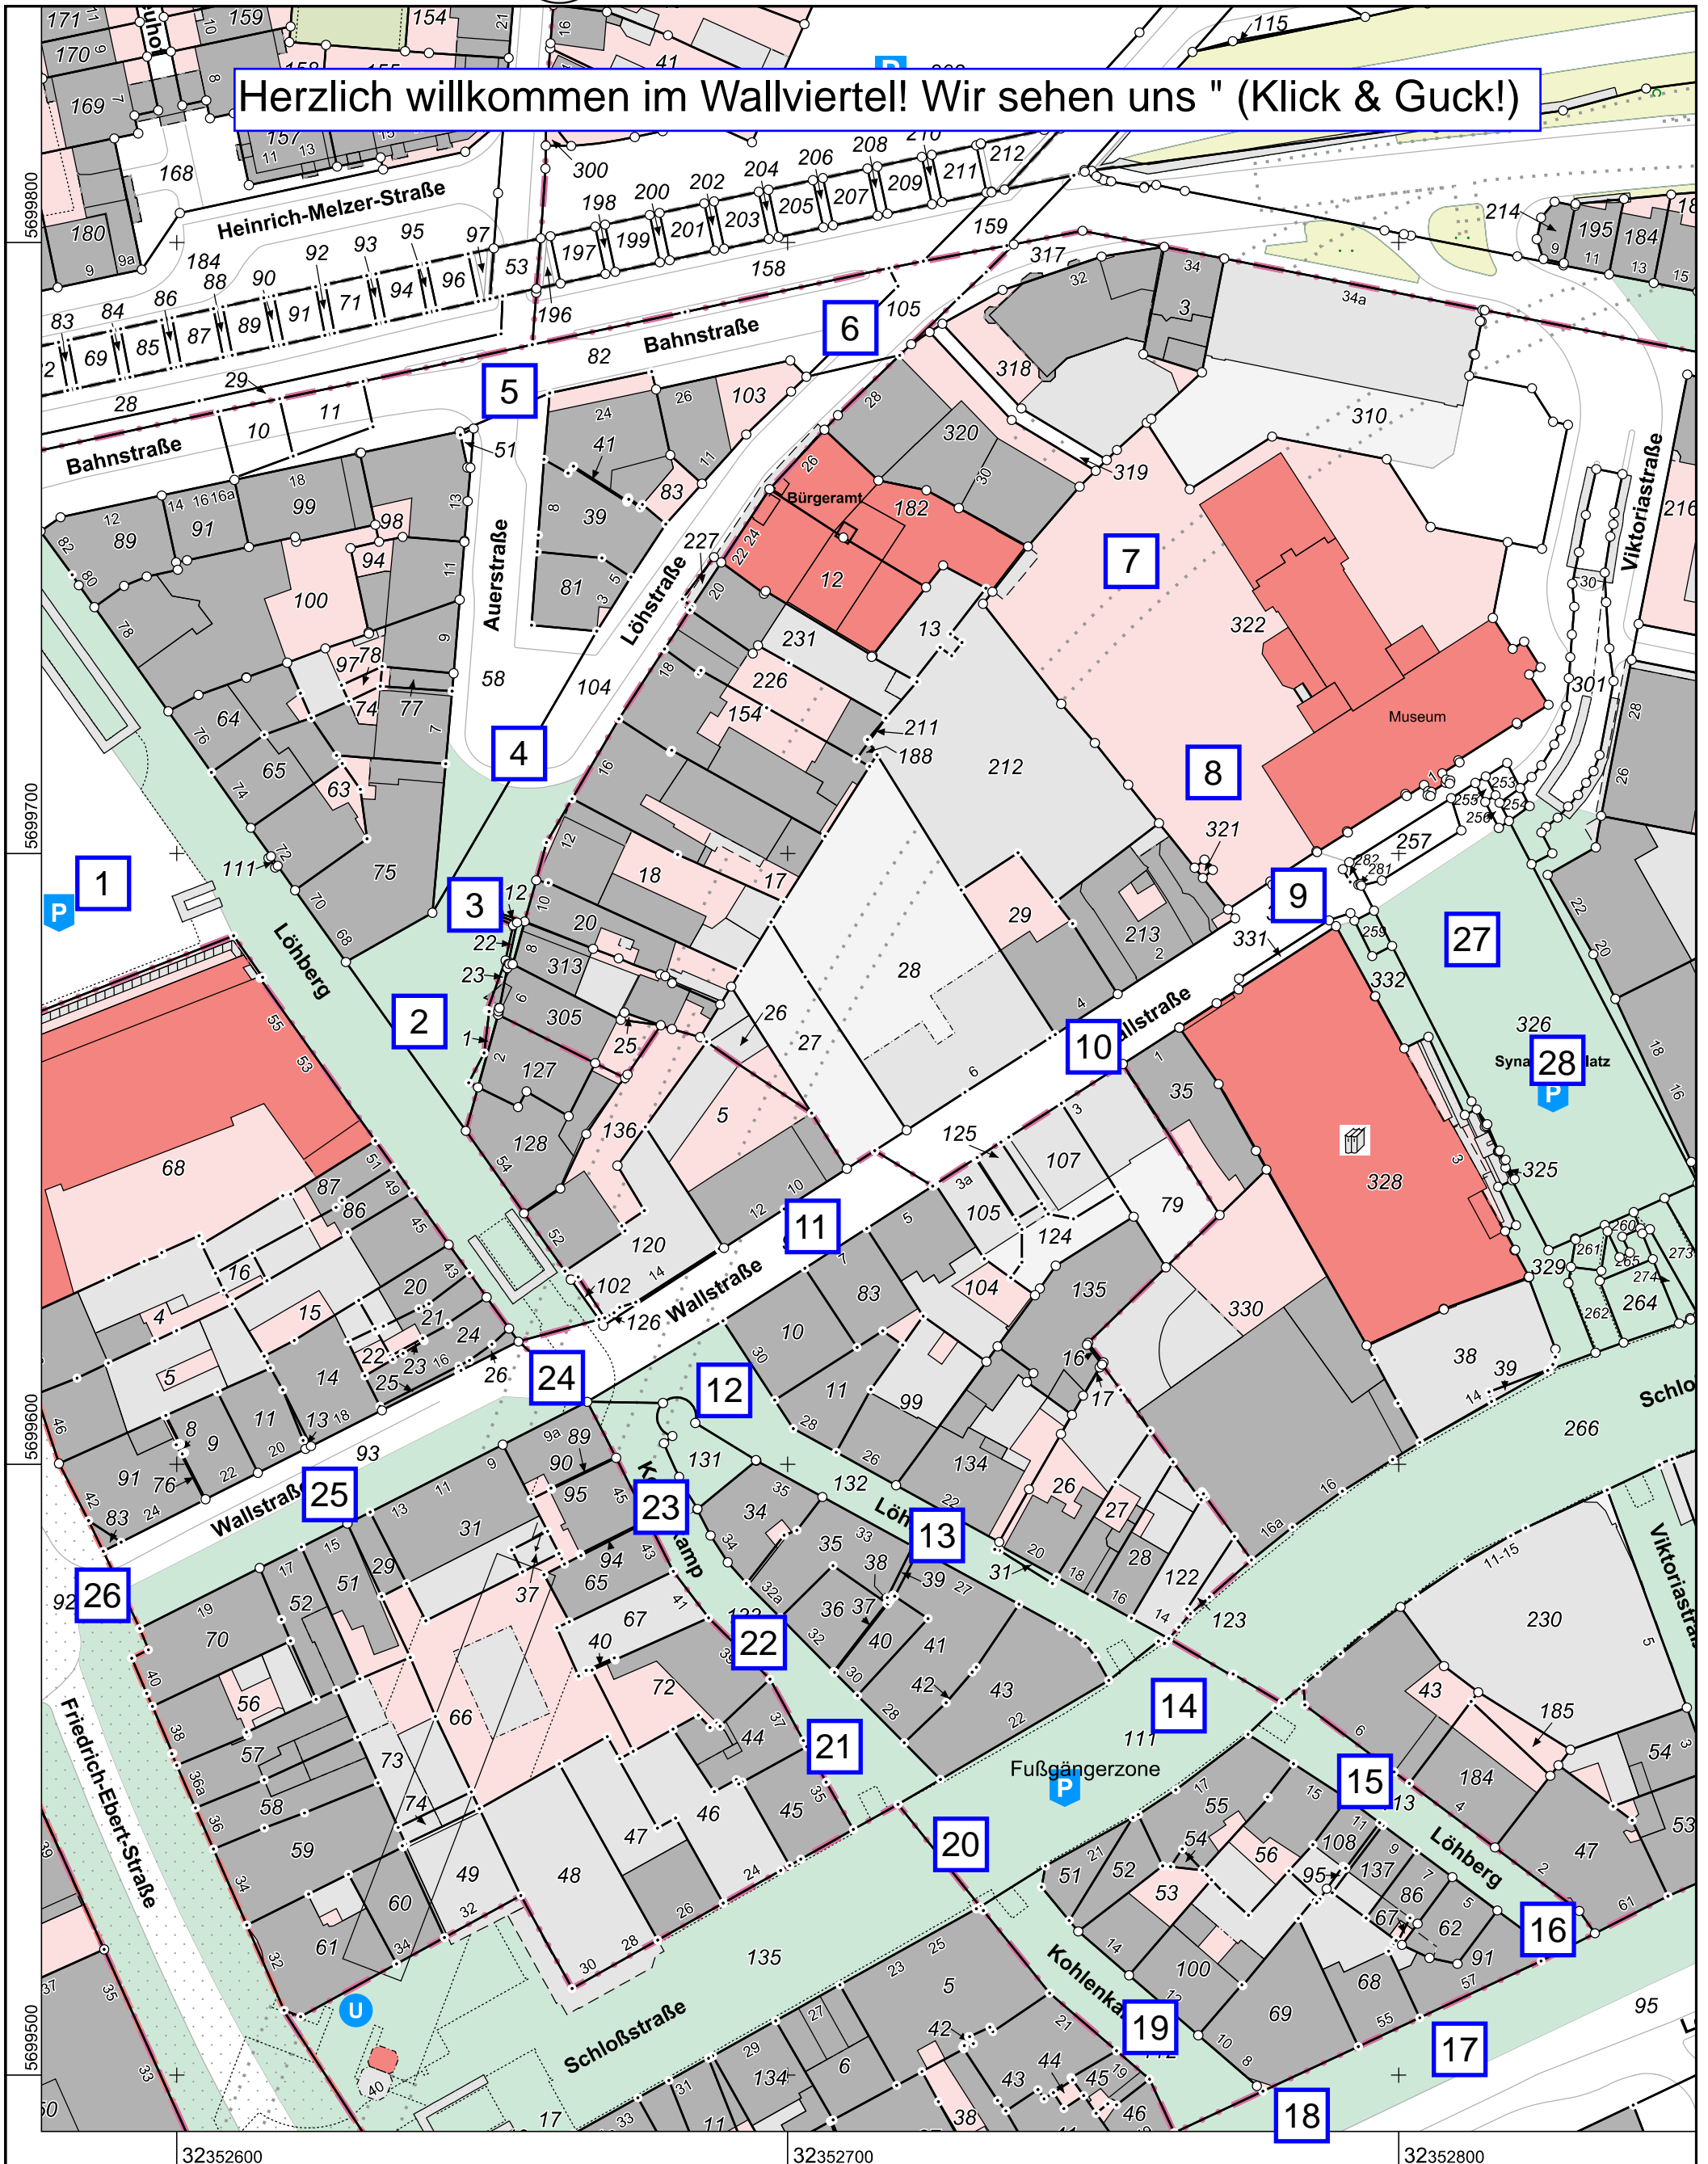


Herzlich willkommen im Wallviertel! Wir sehen uns " (Klick & Guck!)



Stadt Mülheim an der Ruhr
Katasteramt

Hans-Böckler-Platz 5
45468 Mülheim an der Ruhr

Maßstab 1 : 1000

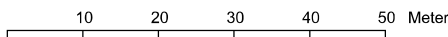

Auszug aus dem
Liegenschaftskataster
Flurkarte NRW 1 : 1000

Flurstück: 100
Flur: 69
Gemarkung: Mülheim
Löhberg 78, Mülheim an der Ruhr

Gefertigt im Auftrag der Stadt Mülheim an der Ruhr durch:
Öffentlich bestellter Vermessungsingenieur/in Dr.-Ing. Otmar Schuster, Löhberg 78, 45468 Mülheim an der Ruhr

Erstellt: 02.08.2021
Zeichen: 507/21 (9.4)